



PLANCHER DE VERRE

METHODOLOGIE


AF2M - BaieEco

220 Allée Ormetaux
77170 Brie-Comte-Robert


EXE

Ce plan est une creation AF2M
Toute utilisation ou reproduction non autorisee
sera poursuivie judiciairement.

Echelle	Format	N° document	Indic
	A0	01	0

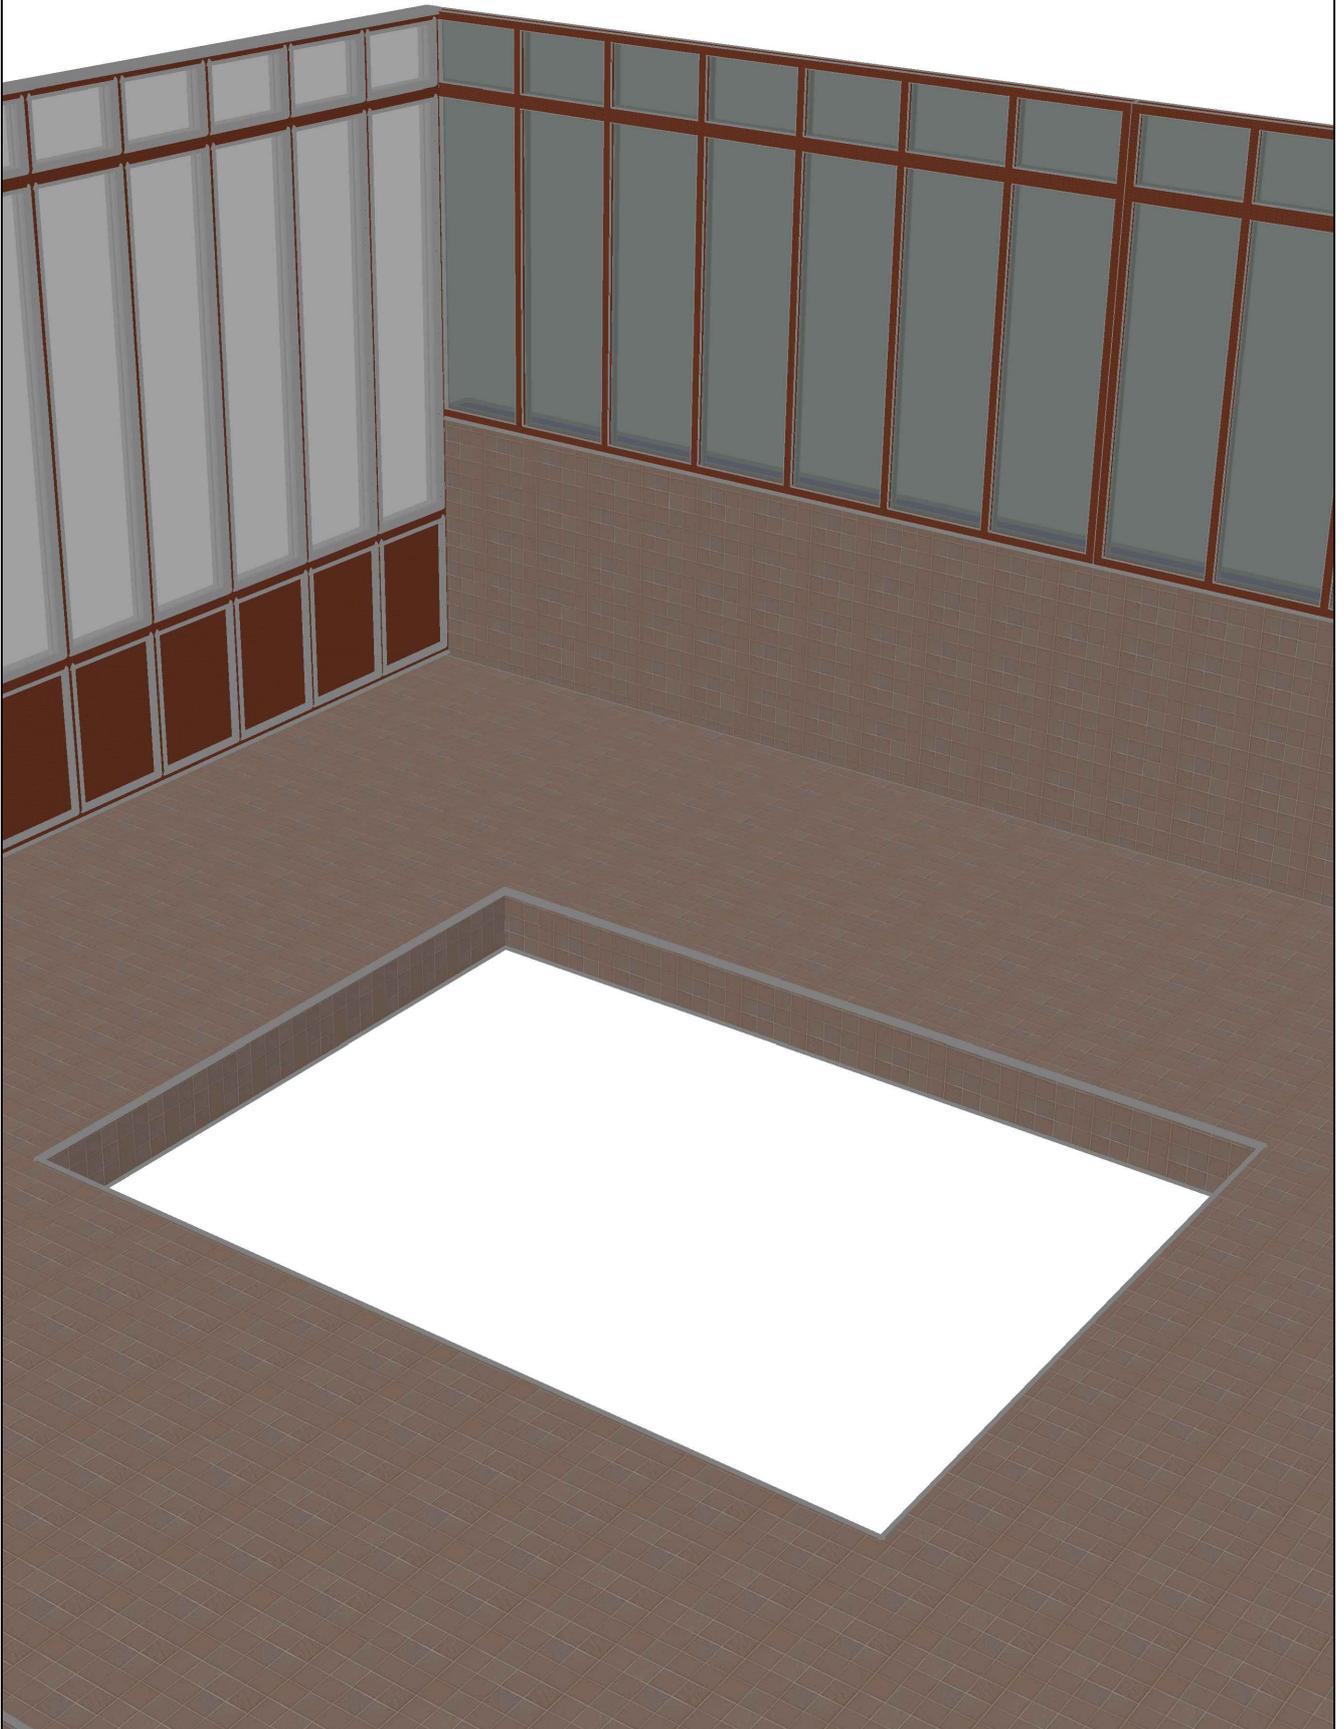

EXE	Echelle	Titre:	Folio
		Base :Trémie dans la dalle béton	01

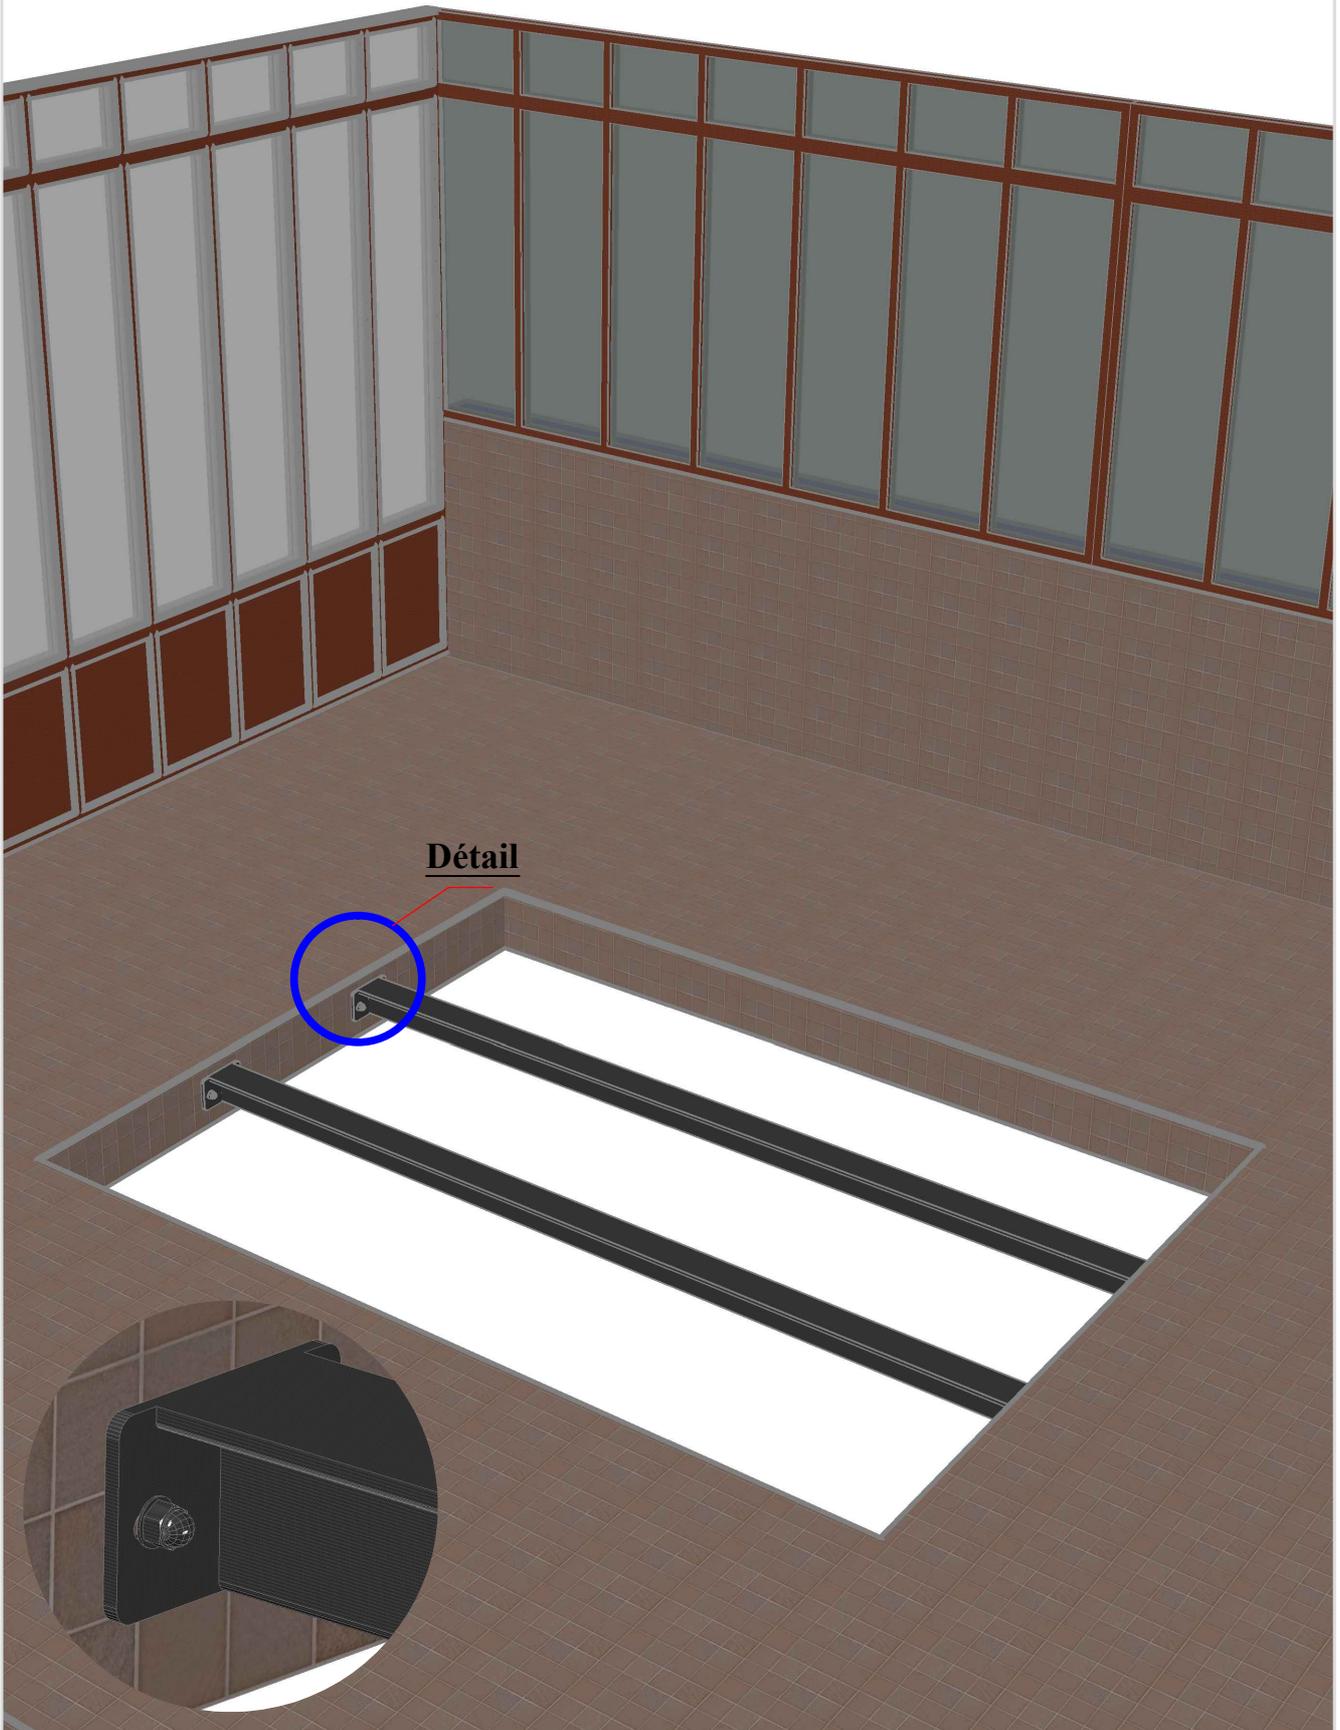

Détail

EXE


Echelle

Titre:

Folio



1ere phase: Pose poutres (suivant formule)

02

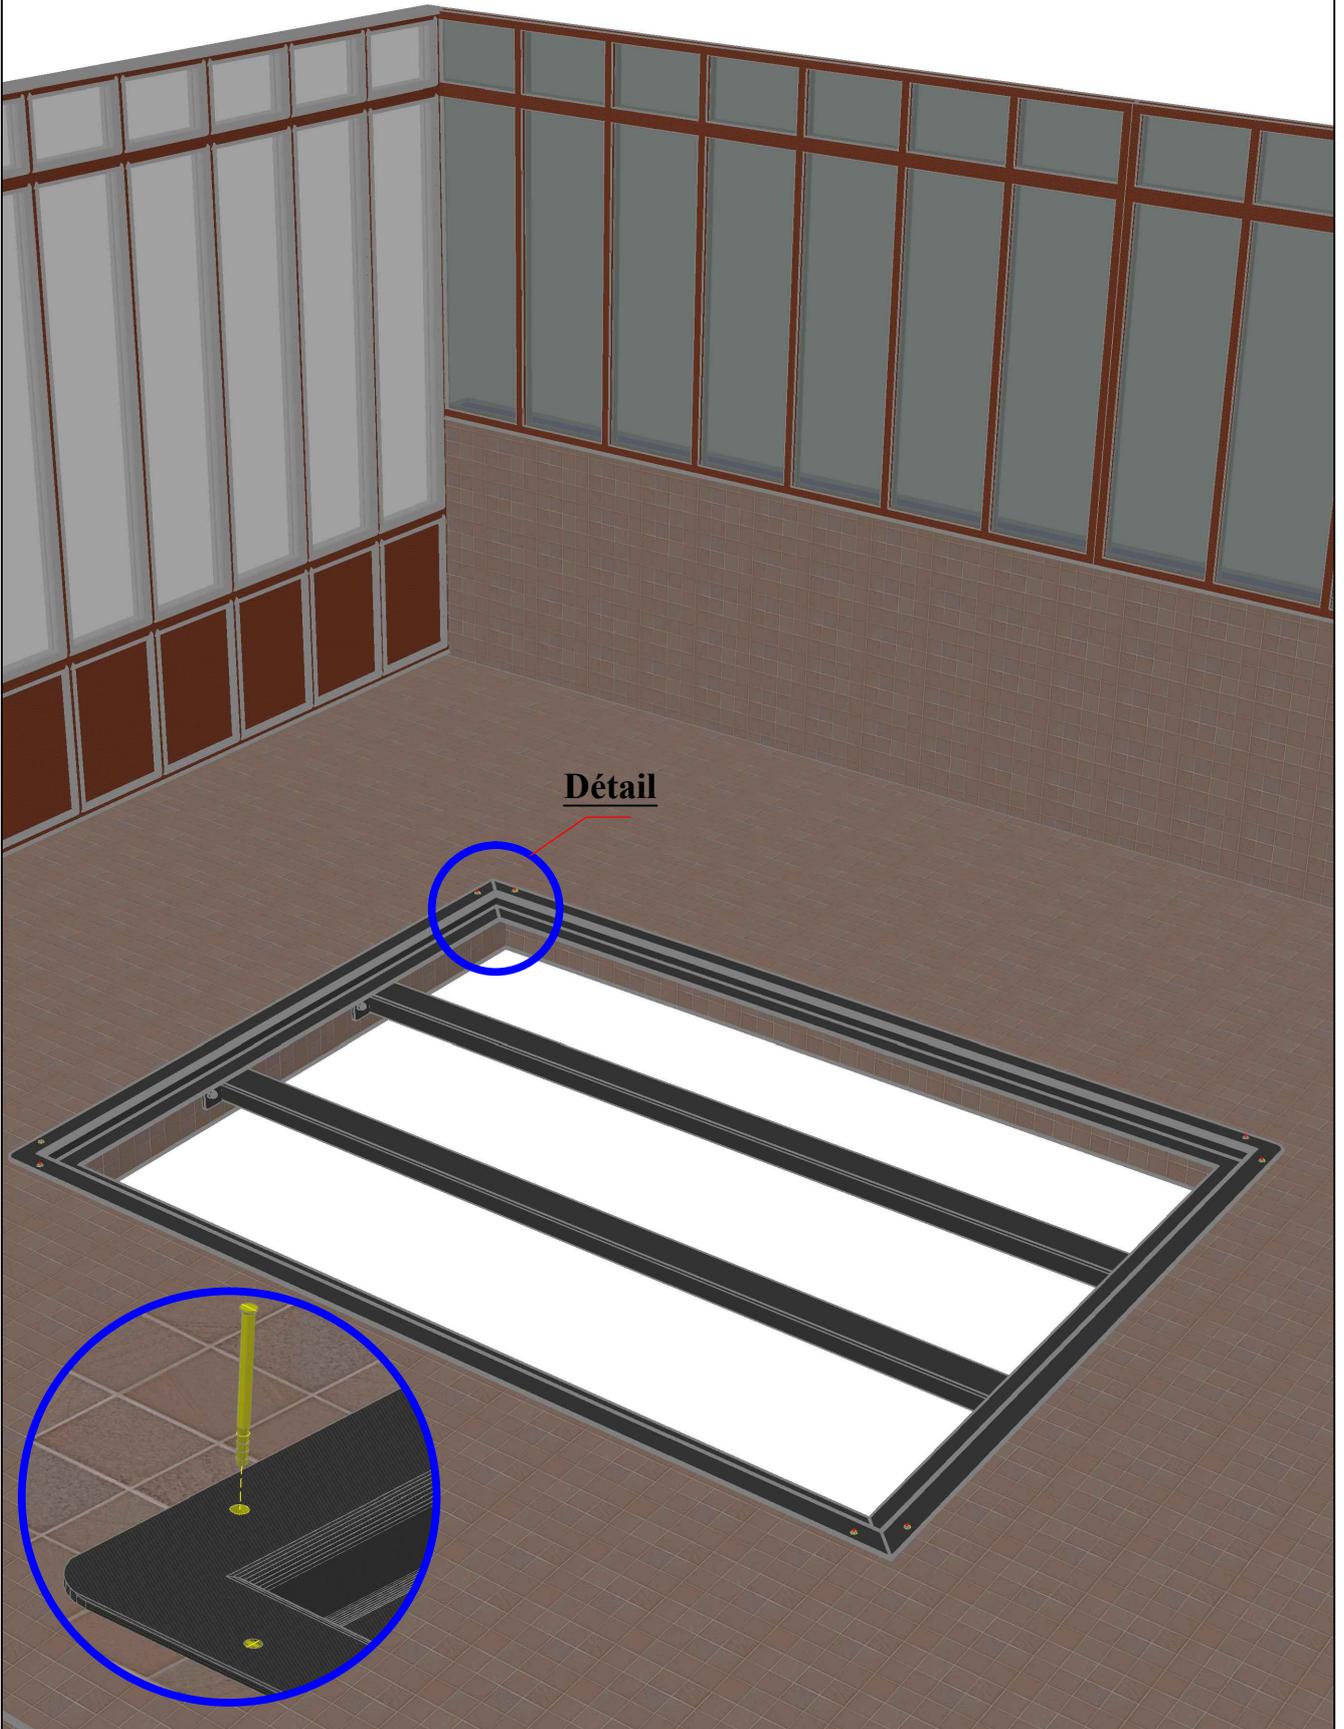


Détail


EXE	Echelle	Titre:	Folio
		2eme phase: Pose pré-cadre support	03

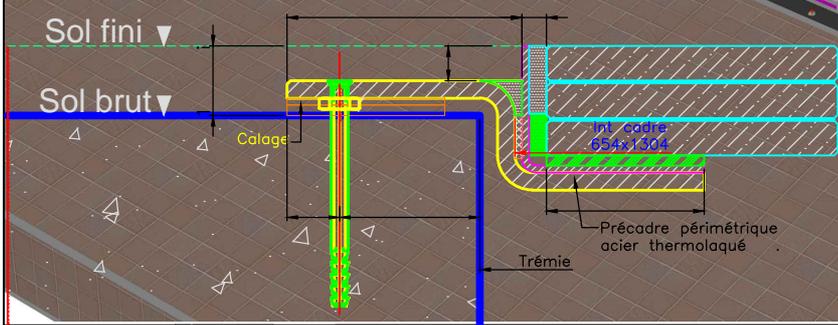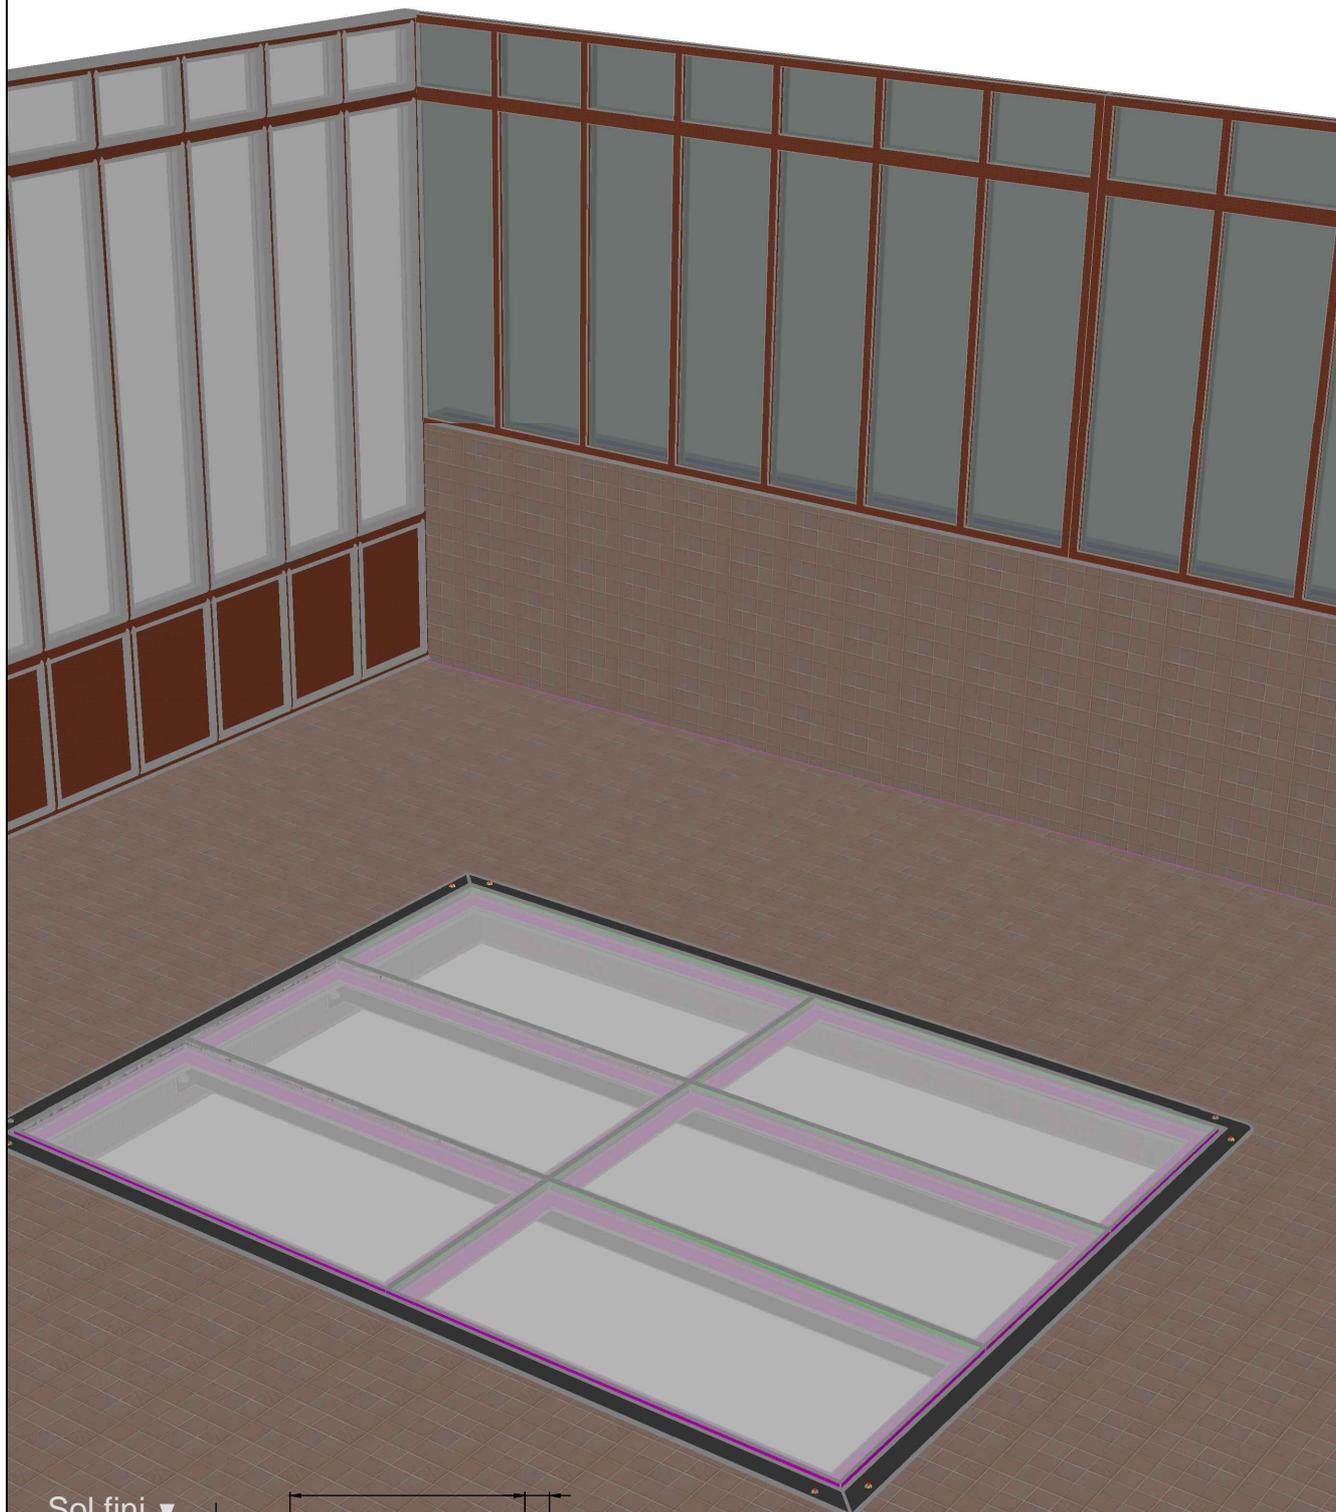


EXE	Echelle	Titre:	Folio
		3eme phase: Pose des dalles de verre	04

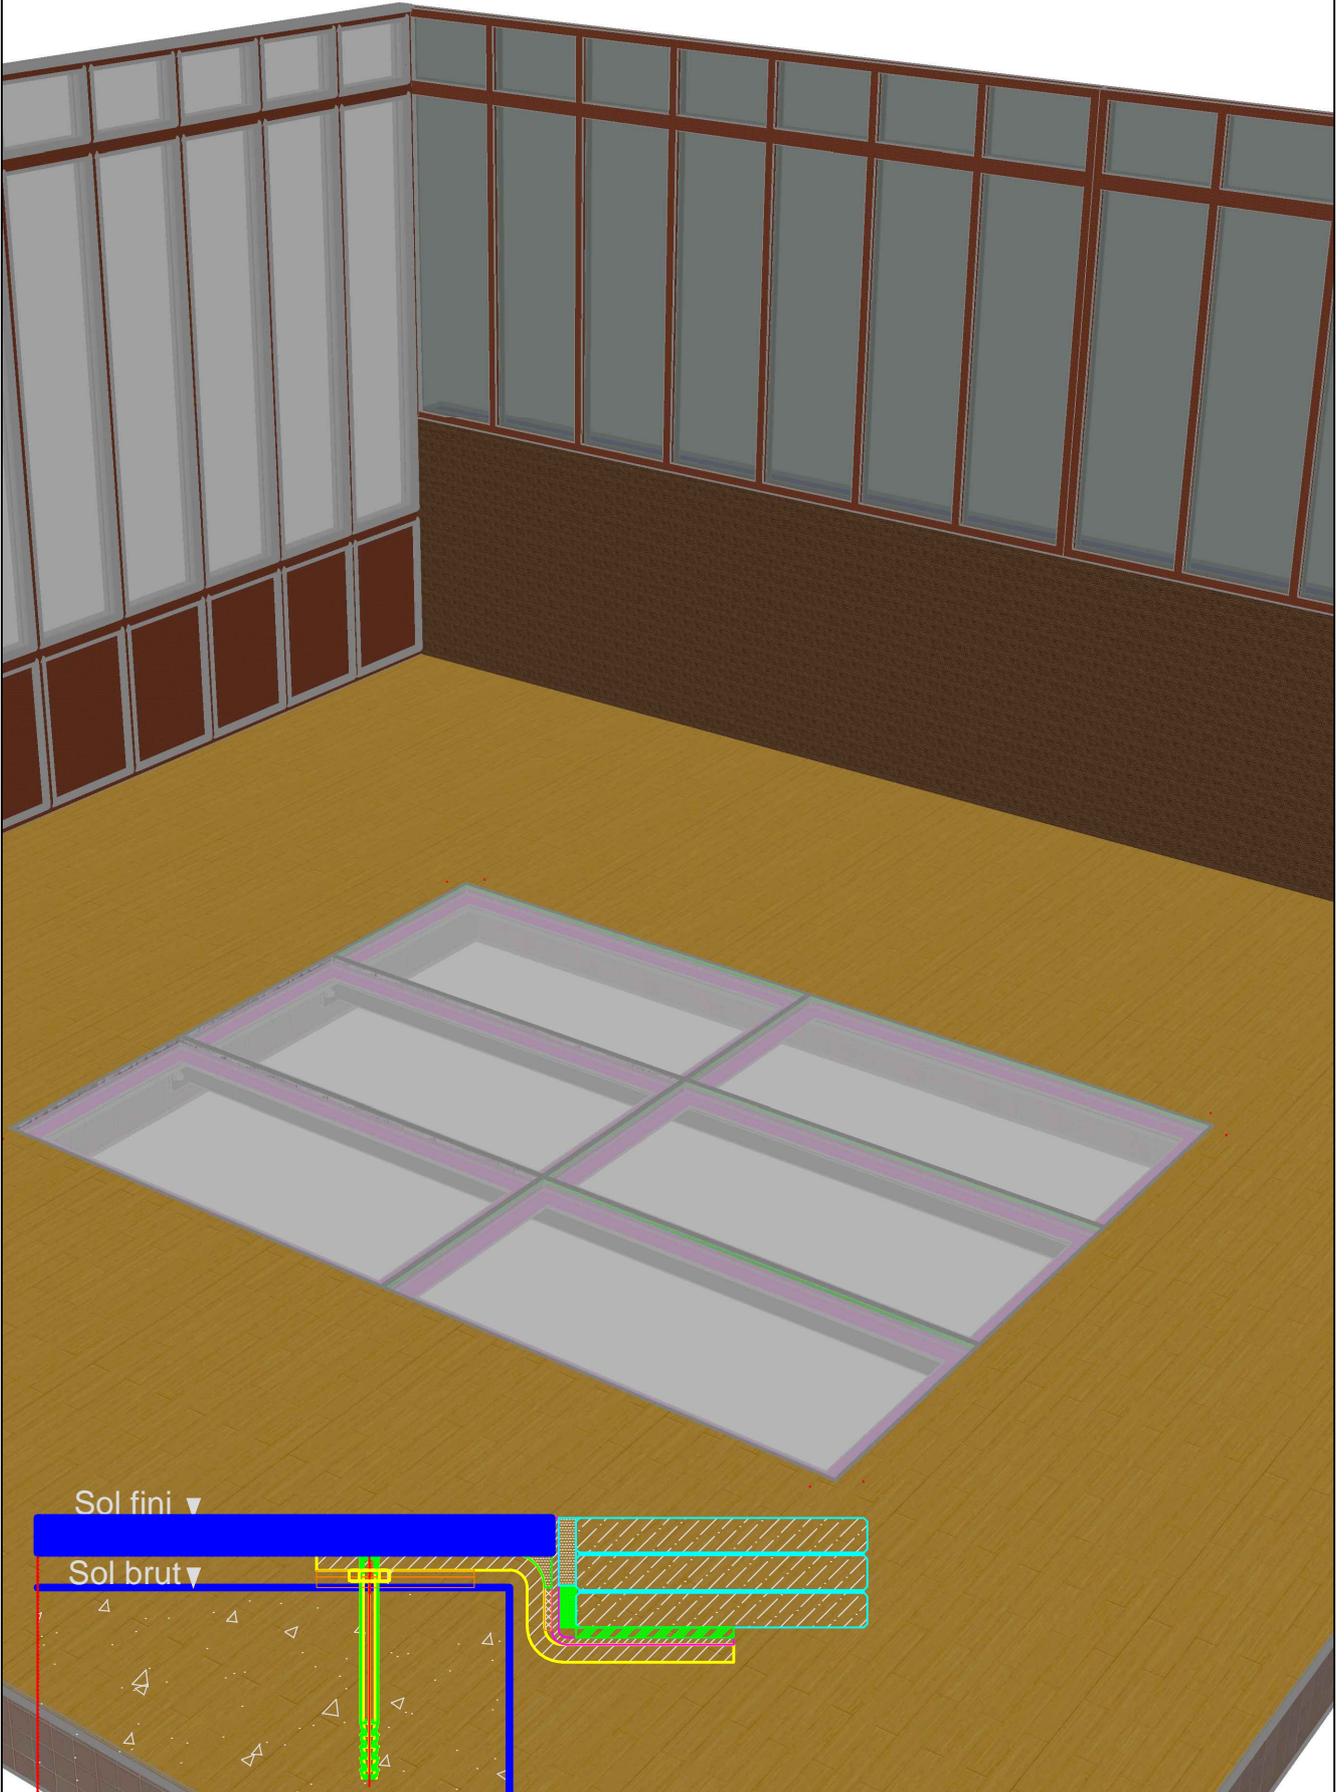

EXE	Echelle	Titre:	Folio
		4eme phase: Pose du sol fini	05

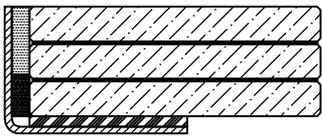


Dalle de verre
(650mmx1300mm)
pré-montée

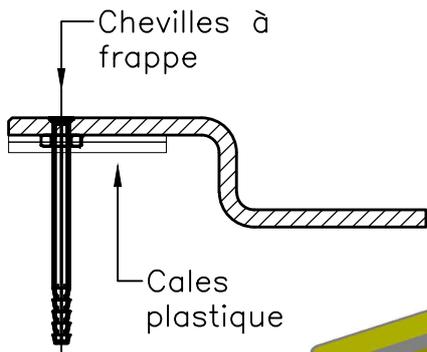

Chevilles à
frappe

Cales
plastique

Option
Précadre acier
(Dimension a la demande)

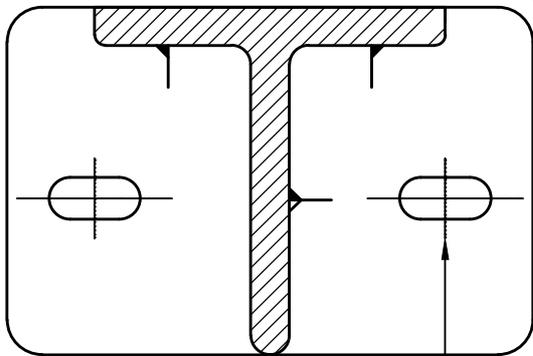

Goujons d'encrage
avec rondelle et écrou inox

Option
Poutre acier
(suivant composition plancher)

EXE

Echelle

Titre:

Folio

Composition du kit

06